


Planungsauftrag für einen Gestaltungsvorschlag einer Fun-Sports Miniaturgolf-Anlage

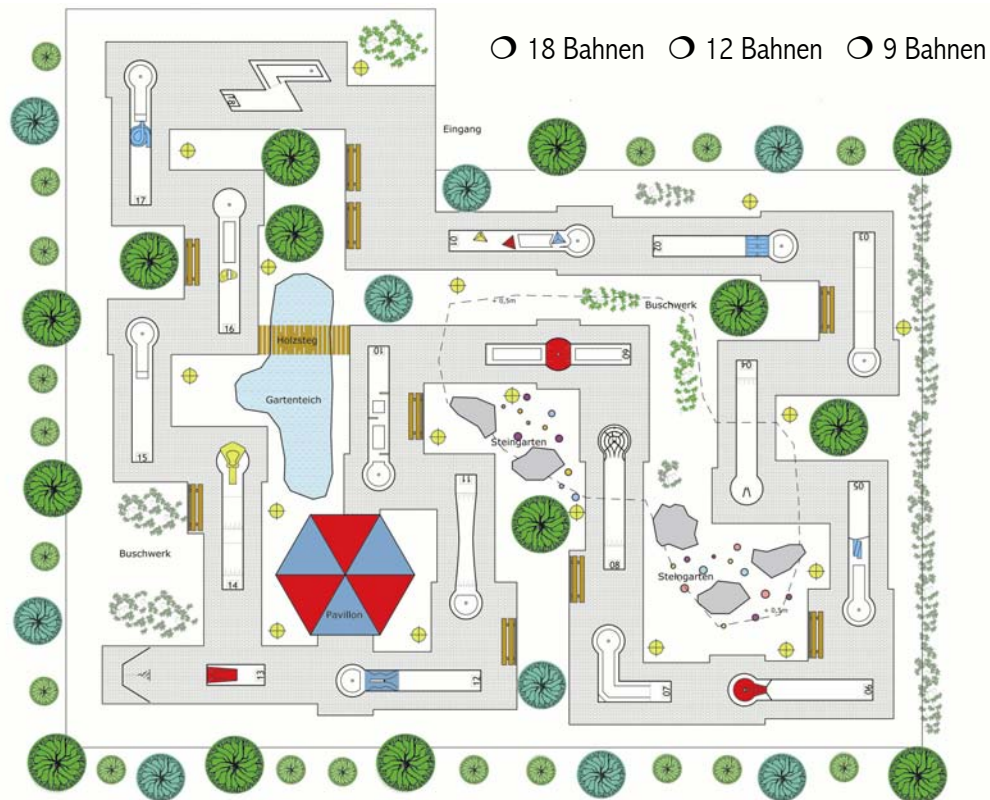

Zur ordnungsgemäßen Ausführung des Planungsauftrages benötigen wir von Ihnen folgende Daten/Unterlagen:

- Lageplan mit Angabe Himmelsrichtung (maßstabsgetreu)
- Informationen über angrenzende Grundstücke, erforderliche Parkflächen, bauliche Einschränkungen
- Vorgesehenes Gebäude (Ort, Größe)
- Vorgesehener Eingang
- Unveränderbare Dinge (wie Bäume, unterirdische Leitungen, vorgegebene Ein-/Ausgänge, ...)

Mit der Unterschrift beauftragt der Auftraggeber/Unterzeichner die Firma Fun-Sports Freizeitanlagen und Zubehörteile GmbH zur Erstellung der o. g. Planung. Für den Gestaltungsvorschlag – präsentationsfähig - Maßstab 1: 100 werden Kosten in Höhe von 440 EUR* in Rechnung gestellt.

*(aus unserem kompletten Planungsangebot werden mit dem Kauf einer Anlage bis zu insgesamt 500 EUR rückvergütet.)

Auftraggeber:
Firma/Institution:
Straße/Hausnr.:
Land/PLZ/Ort:
Telefon/Fax:

Ort/Datum , Unterschrift

Alle Preisangaben verstehen sich zuzüglich Transportkosten und der am Tag der Lieferung gültigen Mehrwertsteuer sowie sonstiger gesetzlicher Abgaben und sind ohne Abzüge zahlbar. Ansonsten gelten unsere allgemeinen Geschäftsbedingungen (Stand 1/94) sowie die im Kauf-, Pacht-, oder Leasingvertrag getroffenen Vereinbarungen. Angebot freibleibend. Irrtum und Modelländerung vorbehalten.